


8 : Plan masse

Legende

- Zone de batisse
- Zone de volume secondaire
- Zone de recul par rapport à la voirie
- Zone de jardin
- Zone de plantations

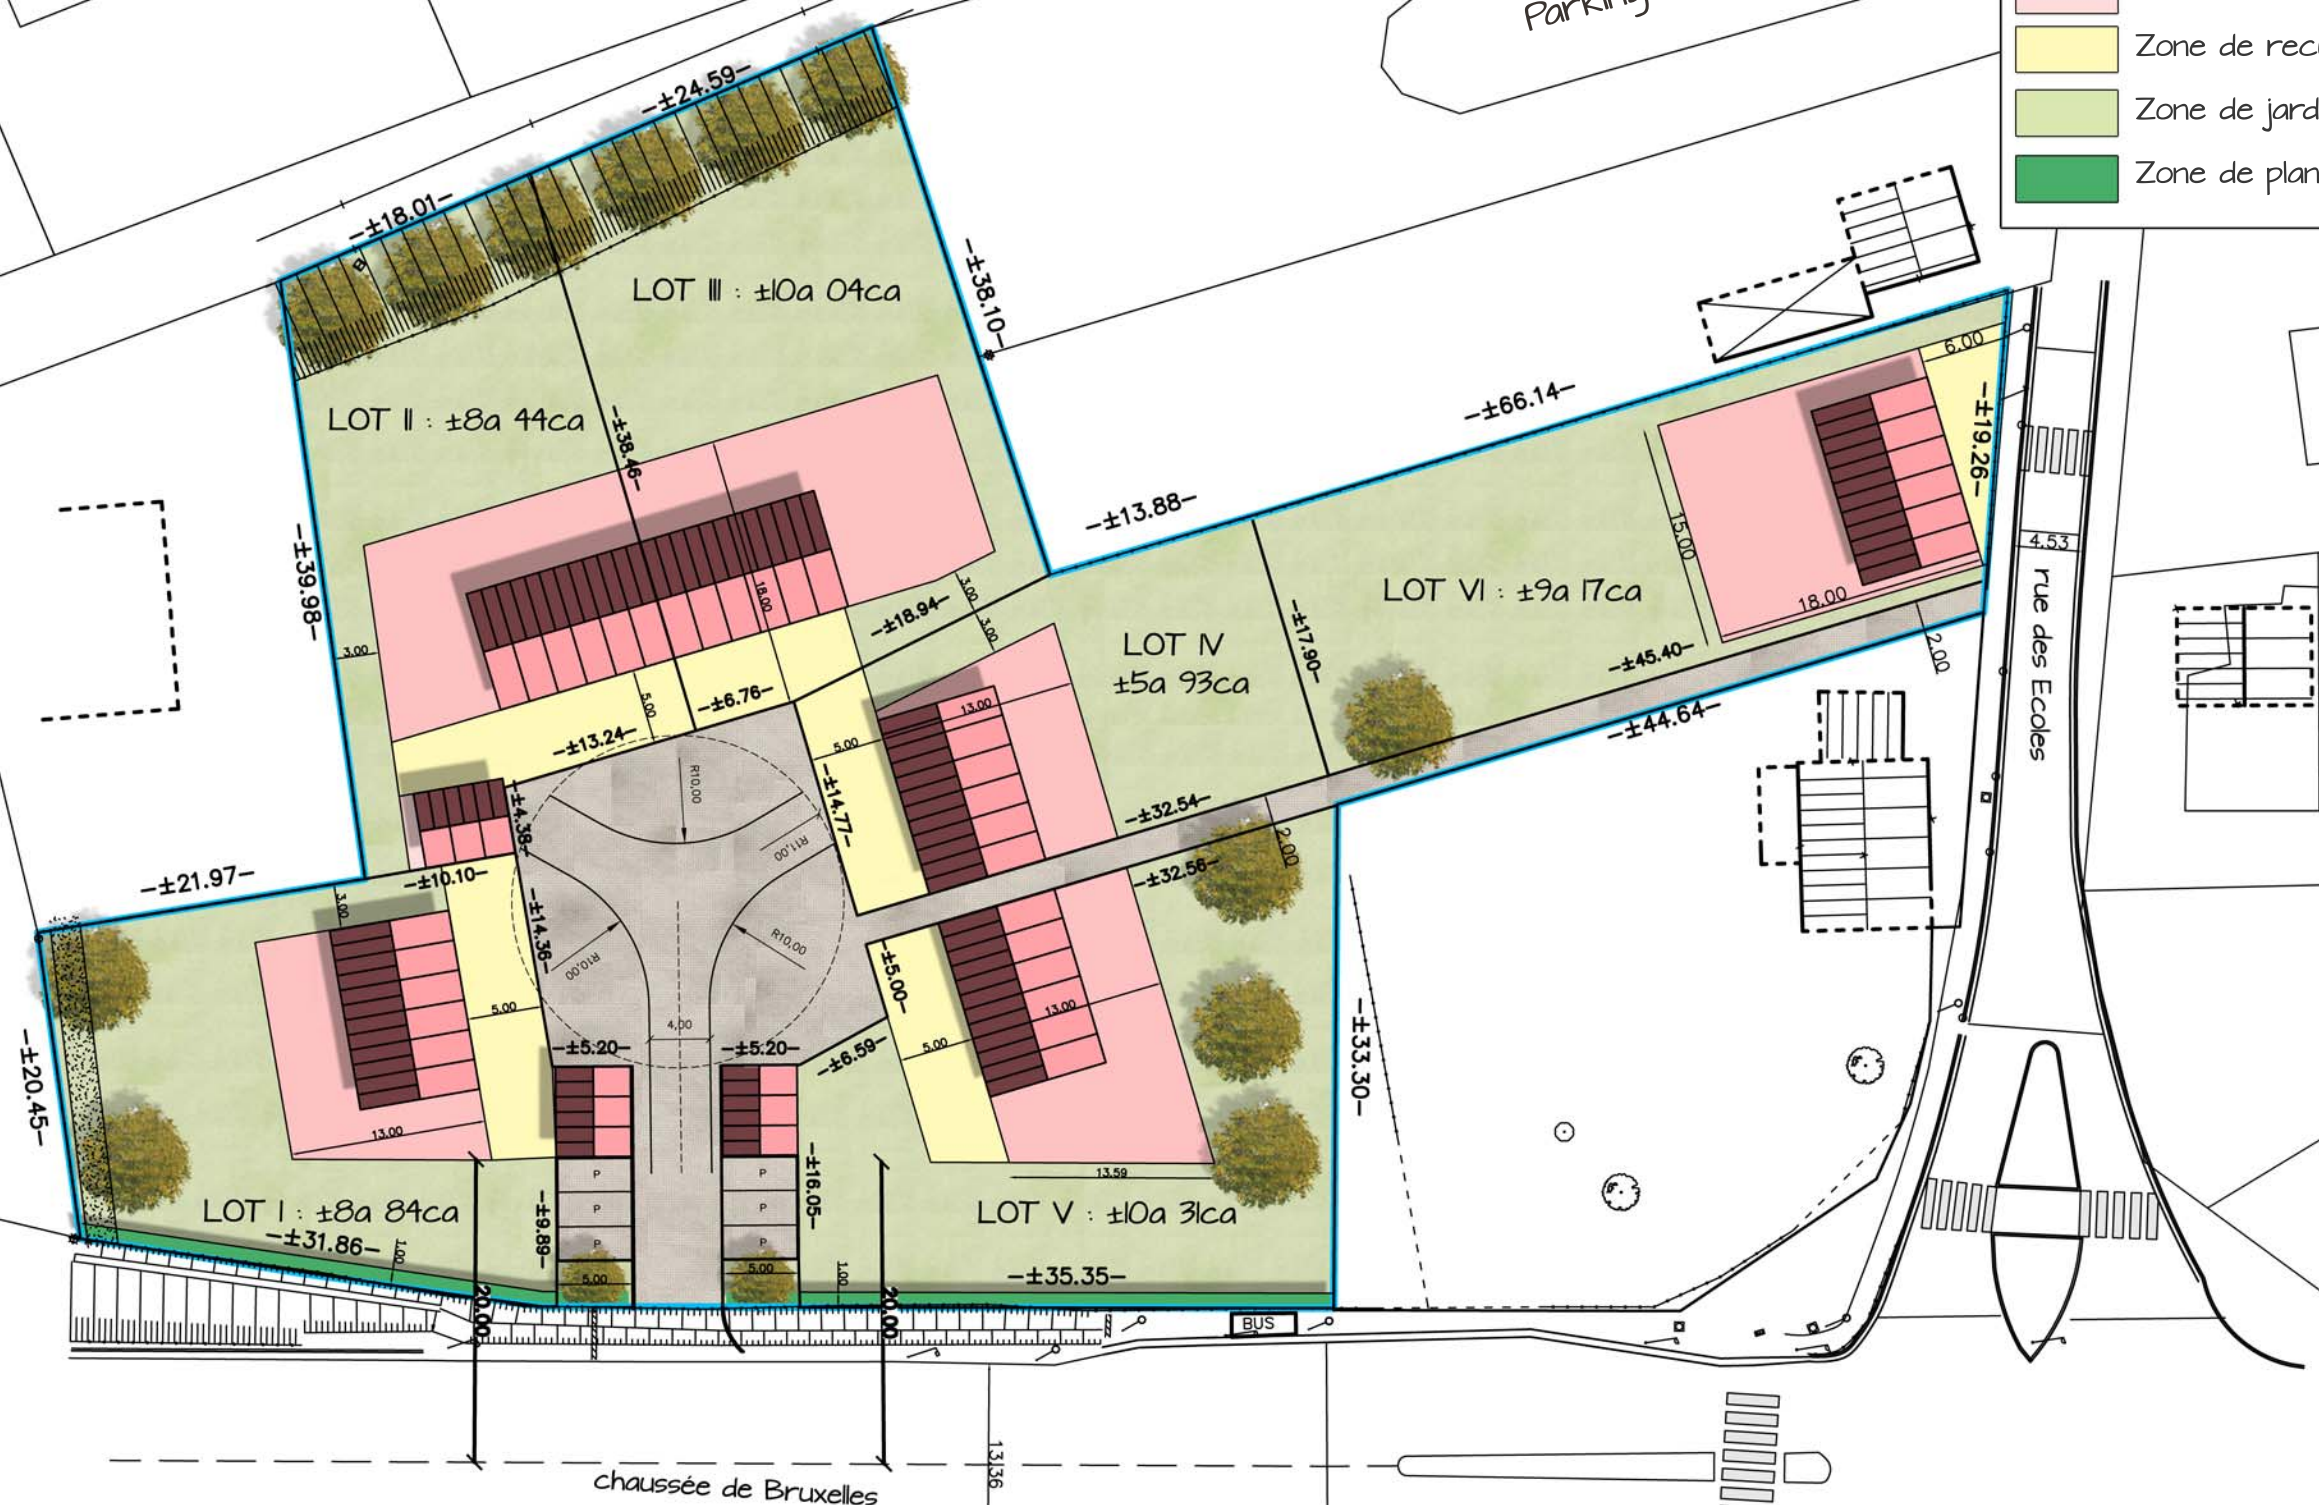

SPRL LEDOUX PHILIPPE GEOMETRE-EXPERT IMMOBILIER
 AXIS BUSINESS CENTER
 2/102, RUE FOND CATELAIN
 TEL : 010/65.52.75

1435 MONT-SAINT-GUIBERT
 FAX : 010/650306

Province du Brabant Wallon
 Ville de Ottignies /Louvain-La-Neuve

Demandeur:
 Mr & Mme ROCH & Mme ENGELS

Rue des Ecoles/ Chaussée de Bruxelles
 1340 Ottignies/Louvain-La-Neuve

DATE
 28/09/2015
 N du dossier
 130148

Echelle
 1/500
 N de plan
 8